


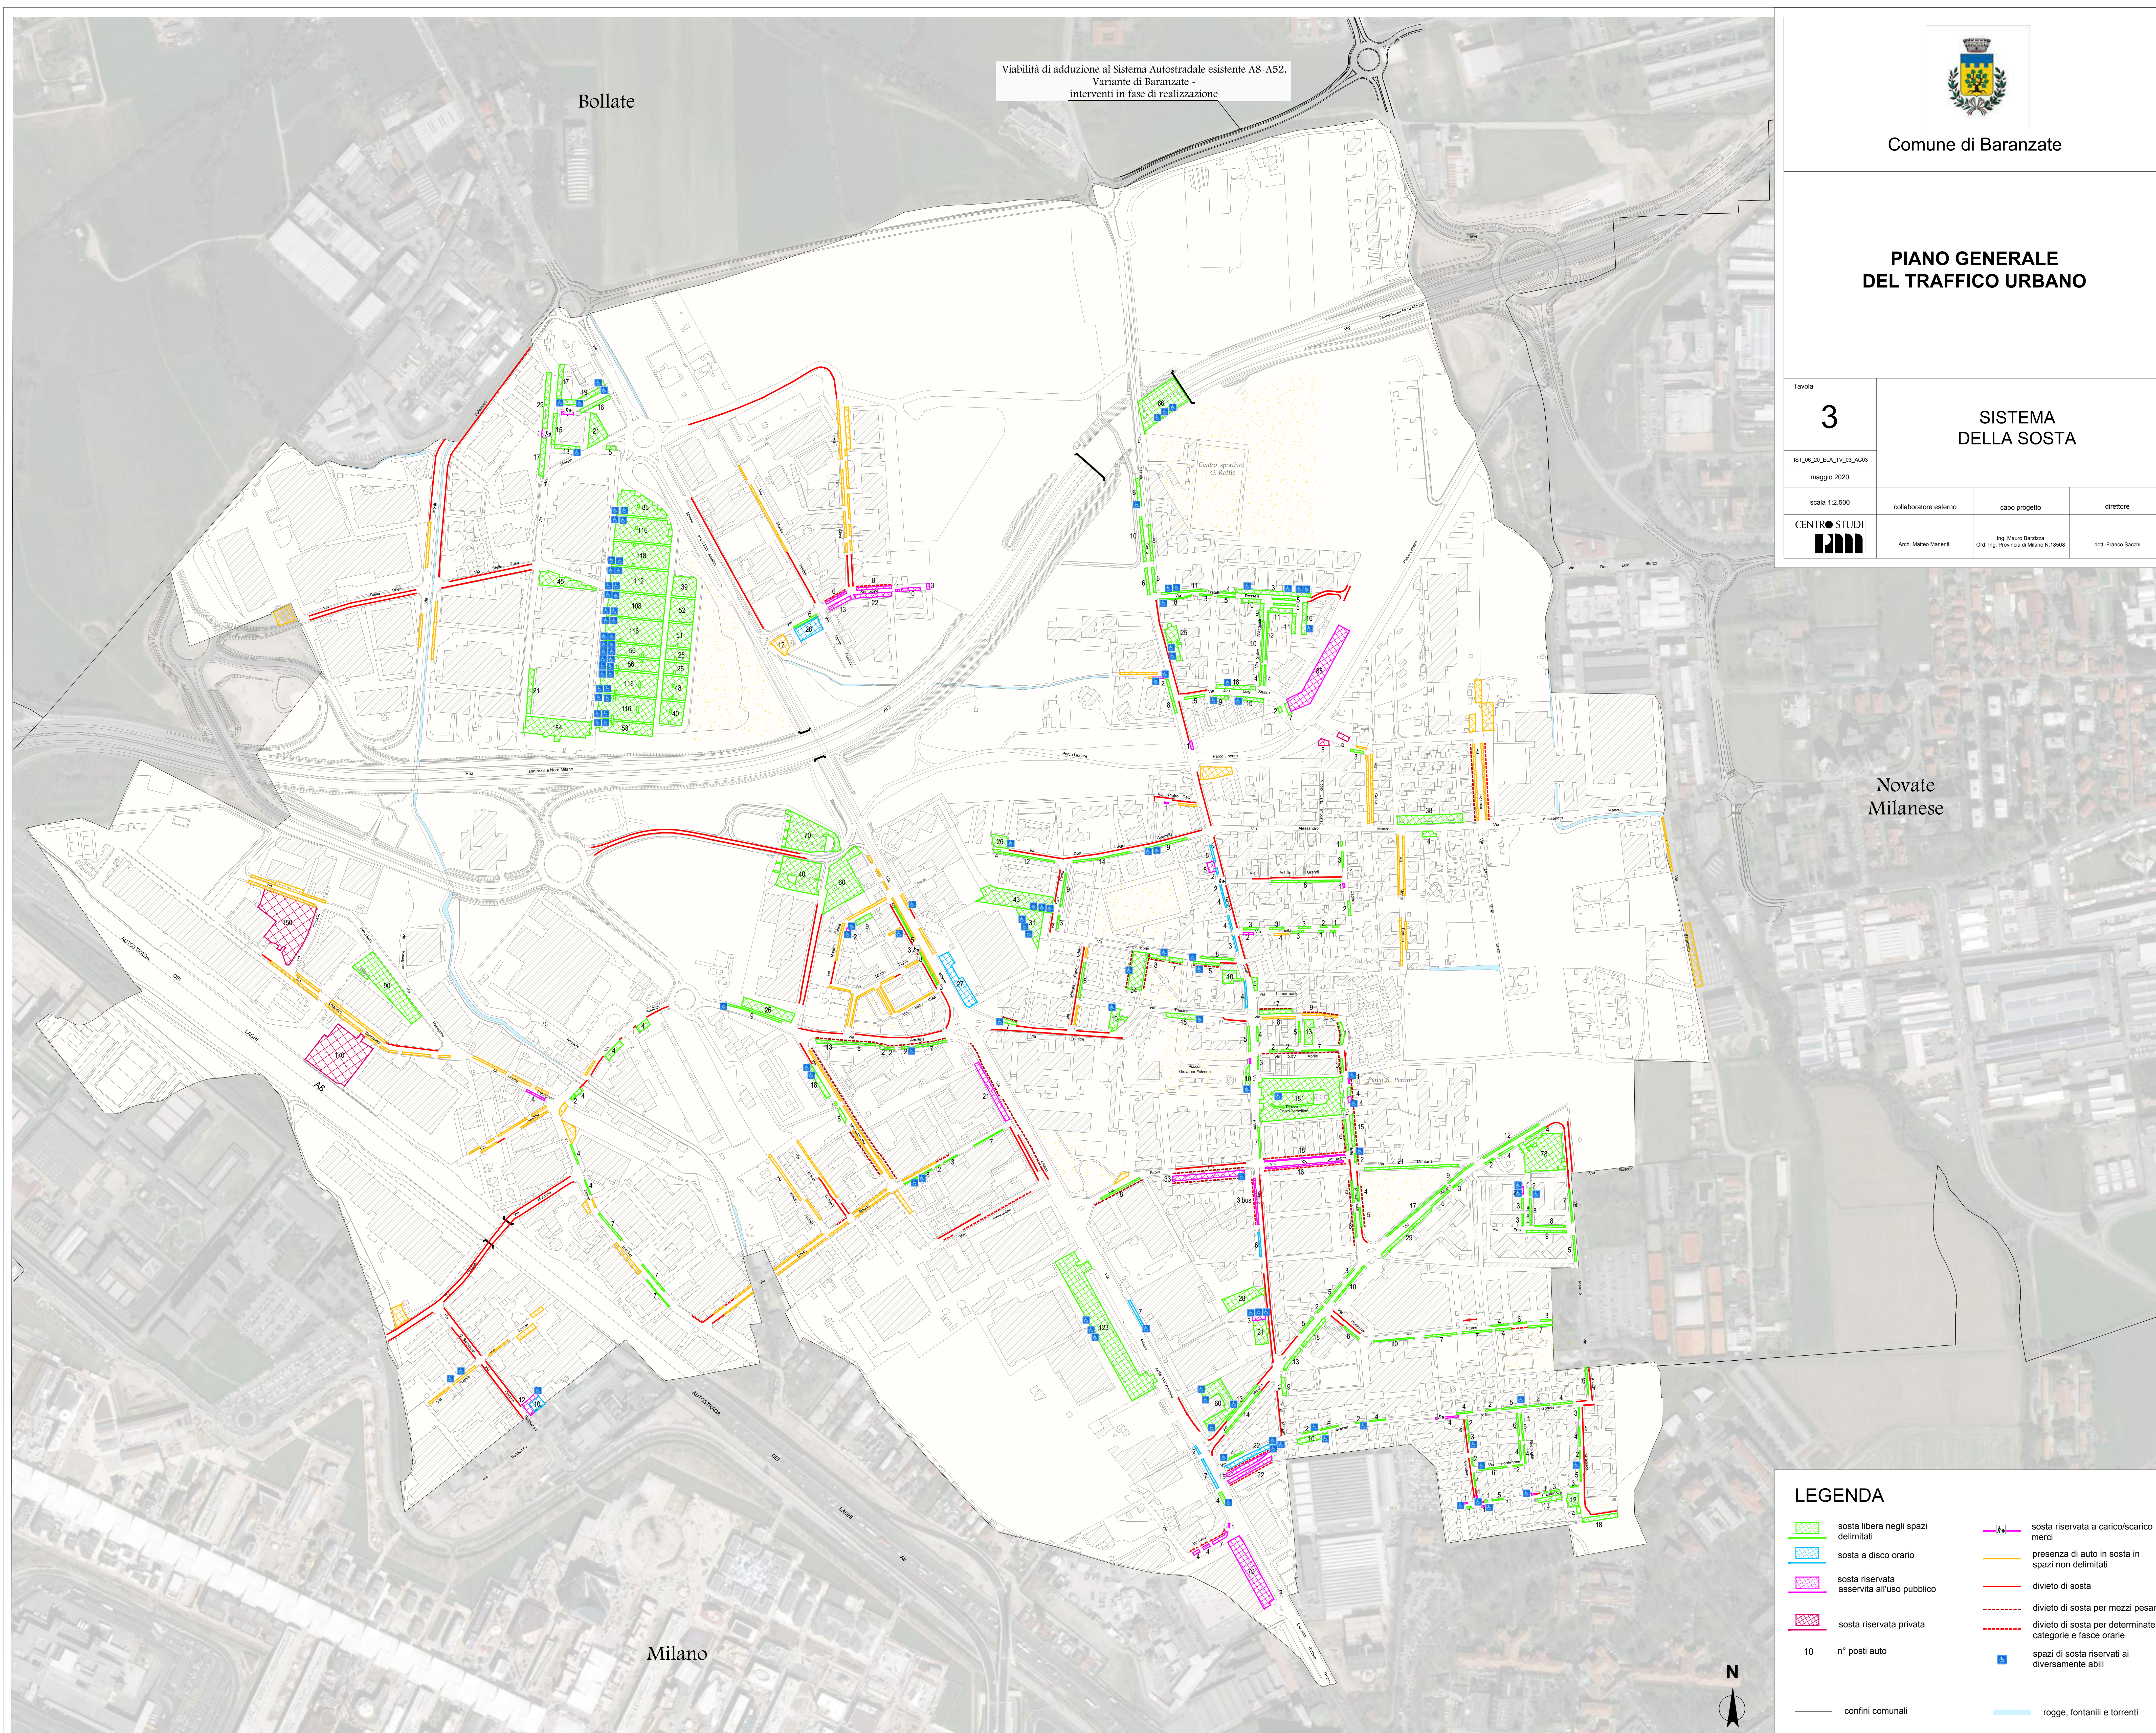

Comune di Baranzate

PIANO GENERALE DEL TRAFFICO URBANO

Tavola 3 IST_06_30_ELA_TV_03_AC03 maggio 2020	SISTEMA DELLA SOSTA		
scala 1:2.500	collaboratore esterno	capo progetto	direttore
CENTRO STUDI 	Arch. Matteo Marini	Ing. Mauro Barazzini Ord. Ing. Provincia di Milano N. 18508	dott. Franco Sacchi



LEGENDA	
sosta libera negli spazi delimitati	sosta riservata a carico/scarico merci
sosta a disco orario	presenza di auto in sosta in spazi non delimitati
sosta riservata asservita all'uso pubblico	divieto di sosta
sosta riservata privata	divieto di sosta per mezzi pesanti
10 n° posti auto	divieto di sosta per determinate categorie e fasce orarie
spazi di sosta riservati ai diversamente abili	
confini comunali	rogge, fontanili e torrenti